

**AGENCE NATIONALE POUR LE DEVELOPPEMENT DES ENERGIES
RENOUVELABLES ET DE L'EFFICACITE ENERGETIQUE**

**APPEL D'OFFRES OUVERT SUR OFFRES DE PRIX N°06 / 2014
DU 15/12/ 2014**

**CONCERNANT LA CONFECTION, TRANSPORT ET INSTALLATION DE PYLONES
AVEC ACCESSOIRES SUR SITES EOLIENS.**

« CAHIER DES PRESCRIPTIONS SPECIALES »

ANNEE 2014

SOMMAIRE

CHAPITRE I : CLAUSES ADMINISTRATIVES ET FINANCIERES

ARTICLE 1 : OBJET

ARTICLE 2 : DESCRIPTION ET CONSISTANCE DES PRESTATIONS

ARTICLE 3 : DELAI DE LIVRAISON

ARTICLE 4 : CONDITION D'EXECUTION

ARTICLE 5 : REFERENCES AUX TEXTES GENERAUX ET PARTICULIERS

ARTICLE 6 : VALIDITE- DUREE DU MARCHE

ARTICLE 7: DELAI DE NOTIFICATION DE L'APPROBATION DU MARCHE

ARTICLE 8 : PENALITES POUR RETARD

ARTICLE 9 : CAUTIONNEMENTS - RETENUE DE GARANTIE

ARTICLE 10 : CARACTERES DES PRIX ET MODALITES DE REGLEMENT

ARTICLE 11: RECEPTION PROVISOIRE

ARTICLE 12 : NATURE ET DELAI DE GARANTIE

ARTICLE 13 : RECEPTION DEFINITIVE

ARTICLE 14 : VISITE DES LIEUX

ARTICLE 15 : ASSURANCE

ARTICLE 16 : FRAIS DE TIMBRE ET D'ENREGISTREMENT

ARTICLE 17 : ELECTION DU DOMICILE DU TITULAIRE

ARTICLE 18 : SOUS-TRAITANCE

ARTICLE 19 : NANTISSEMENT

ARTICLE 20 : MODIFICATION DU PRESENT CPS

ARTICLE 21 : INFORMATIONS COMPLEMENTAIRES

ARTICLE 22 : RESULTAT DE L'APPEL D'OFFRES

ARTICLE 23 : RESILIATION DU MARCHE

ARTICLE 24 : LUTTE CONTRE LA FRAUDE ET LA CORRUPTION

ARTICLE 25 : CONDITIONS DE TRAVAIL

ARTICLE 26 : MESURE DE SECURITE

ARTICLE 27 : CAS D'ABANDON

ARTICLE 28 : CONTESTATIONS – LITIGES

BORDEREAU DES PRIX – DETAIL ESTIMATIF

CHAPITRE II : TERMES DE REFERENCES

Appel d'offres ouvert sur offres de prix, séance publique, en application du décret n°02-12-349 du 8 jourmada I 1434 (20 mars 2013), fixant les conditions et les formes de passation des marchés de l'état ainsi que certaines règles relatives à leur contrôle et à leur gestion.

Entre les contractants :

L'Agence Nationale pour le Développement des Energies Renouvelables et de l'Efficacité Energétique (ADEREE), Espace les Patios, 1^{er} étage-Angle av Ben Barka. Hay Riad, Rabat, crée par décret n° 2-10-320 du 16 Jourmada II 1432 (20 mai 2011). Représentée par son Directeur Général, et désigné ci-après par le terme (Maître d'Ouvrage MO).

D'une part,

ET :

La société
Au capital de.....
Faisant élection de domicile :
Inscrit au registre de commerce, sous le n°.....
Affilié à la Caisse Nationale de Sécurité sociale, sous le n°.....
Patente n°
Titulaire du compte bancaire n°
Ouvert à la.....
Représentée par Mr.....,
Désigné ci-après par Le Fournisseur.

D'autre part,

Il a été convenu et arrêté ce qui suit

CHAPITRE I : CLAUSES ADMINISTRATIVES ET FINANCIERES

ARTICLE 1 : OBJET

La confection, transport et installation de deux pylônes avec accessoires sur sites éoliens dans la région de Safi.

ARTICLE 2 : DESCRIPTION ET CONSISTANCE DES PRESTATIONS

Le matériel à acquérir dans le cadre du présent appel d'offres est décrit ci-dessous « spécifications techniques » ci-après.

Le titulaire de cette consultation s'engage à :

1- Procéder à la fabrication des pylônes :

- Livrer un plan d'action de la réalisation des prestations avec les moyens matériel et humains qui seront mises pour la fabrication des pylônes, le transport et l'installation avec les schémas détaillés des pylônes avec toutes les dimensions.
- Le prestataire doit réaliser un tronçon type de 3 m selon les spécifications techniques de l'Aderee, ce tronçon doit être vérifié et validé par les techniciens de l'Aderee dans les ateliers du prestataire.

2- Livrer et installer le matériel. Le détail et les spécifications techniques sont présentés ci-dessous « spécifications techniques ».

Pendant la période de mise en œuvre, tout incident ou dysfonctionnement non expliqué ou non maîtrisé fera l'objet d'un audit et d'un rapport de la part du titulaire de la consultation à remettre au maître d'ouvrage.

3- Si, à la livraison, le matériel objet du marché n'est plus fabriqué par le constructeur ou n'est plus disponible sur le marché, le titulaire s'engage à fournir un équipement qui possède au moins les caractéristiques faisant objet des spécifications techniques ci-dessous avec une attestation de conformité du fournisseur.

ARTICLE 3 : DELAI ET LIEU DE LIVRAISON

3.1 Délai d'exécution :

La confection, la livraison, l'installation des deux pylônes s'effectuera dans un délai de soixante dix jours (70) jours à compter du lendemain de la notification de l'ordre de service prescrivant au titulaire de commencer les travaux.

Un ordre de service sera notifié au titulaire du marché

3.2 Lieu d'exécution :

Les livraisons et l'installation des pylônes se feront dans la région de Safi. les lieux exacts seront communiqués au contractant après validation des partenaires de l'ADEREE et l'obtention des autorisations nécessaires.

Les lieux d'installations peuvent être modifiés suite à une demande écrite du maître d'ouvrage et accord du titulaire du marché.

ARTICLE 4 : CONDITIONS D'EXECUTION

4.1 Livraison

4.1.1 Le titulaire doit livrer et installer le matériel objet du marché qui découlera du présent appel d'offres dans les lieux indiqués, selon le calendrier préétabli.

Un préavis de cinq (05) jours au moins doit parvenir au maître d'ouvrage avant chaque livraison ou installation. Les livraisons doivent être effectuées durant les jours ouvrables et pendant l'horaire d'ouverture des bureaux de l'administration. Aucune livraison ne sera acceptée un samedi, un dimanche, un jour férié ou chômé ou en dehors des horaires de travail.

4.1.2 Chaque livraison devra être accompagnée d'un état dressé par le titulaire indiquant notamment :

- La date de livraison,
- La référence au marché,
- L'identification du titulaire,
- L'identification du matériel livrés (caractéristiques du matériel, quantité livrée, etc ...),

4.1.3 Le matériel sera livré dans un emballage adéquat, garantissant une protection suffisante contre les dommages pouvant survenir pendant le transport vers le lieu de livraison et en cours des opérations de manutention sur l'aire de stockage. Les frais d'emballage et d'expédition sont à la charge du titulaire. Tous les frais qui résultent de la détérioration des fournitures imputable à un défaut d'emballage, aux conditions de transport, de déchargement ou de livraison sont également à la charge du titulaire.

4.1.4 Le déchargement des colis à la livraison sera fait par les moyens et aux frais du titulaire. Les dimensions et le poids des colis tiendront compte des moyens de manutention disponibles.

4.1.5 Le matériel livré demeure sous la responsabilité du dépositaire pendant le temps qui s'écoule entre son dépôt et sa réception.

4.1.6 Au cours de la période des travaux d'installation, le gardiennage du chantier est de la responsabilité du titulaire du marché.

4.2 Opérations de vérification

Le matériel livré sera soumis à des vérifications quantitatives et qualitatives destinées à constater qu'elles répondent aux stipulations prévues au présent CPS.

Dans une première phase, le matériel sera vérifié dans les ateliers du fournisseur au cours et après la fin des travaux de fabrication. Un PV de vérification sera signé par les représentants de l'Aderee et le fournisseur dans les ateliers du fournisseur. Sans ce PV, le matériel ne sera pas livré dans les sites.

4.2.1 Les opérations de vérification quantitative ont pour objet de contrôler la conformité entre la quantité livrée et la quantité indiquée sur le bordereau des prix-détail estimatif, sous réserve des livraisons partielles.

4.2.2 Les opérations de vérification qualitative ont pour objet de contrôler la conformité à tous égards du matériel livré avec les spécifications techniques du CPS. Ce contrôle est effectué sur la base du descriptif indiqué sur le détail des spécifications techniques.

4.2.3 Les opérations de vérification se dérouleront sur le lieu même de livraison dans un délai raisonnable. Elles seront effectuées, en présence du représentant du titulaire, par une commission technique de réception désignée à cet effet par le maître d'ouvrage. L'absence du représentant du titulaire, dûment avisé, ne fait pas obstacle à la validité des opérations de vérification.

4.2.4 Lorsque les contrôles et vérifications laissent apparaître des différences entre le matériel indiqué dans le marché et ceux effectivement livrés, la livraison est refusée et le titulaire est saisi immédiatement, par écrit, pour procéder aux mises au point et aux modifications nécessaires à la correction des défauts et anomalies constatés, ou, le cas échéant, pourvoir à son remplacement. Le matériel dont l'acceptation a été refusé.

Le titulaire doit prendre toutes les dispositions jugées utiles pour le remplacement du matériel refusé. Les frais de manutention et de transport du matériel refusé est à sa charge. Le retard engendré par le remplacement ou la correction des anomalies sera imputable au titulaire. Le refus de réception ne justifie pas par lui-même l'octroi d'une prolongation du délai contractuel ou d'un sursis de livraison.

4.2.5 Après correction des défauts et anomalies constatés ou remplacement du matériel refusé, le maître d'ouvrage procède à nouveau aux mêmes opérations de vérification et de contrôle.

4.2.6 Les constatations faites par le maître d'ouvrage au cours des opérations de vérification sont consignées dans un procès-verbal mentionnant, s'il y a lieu, les réserves du représentant du titulaire.

4.2.7 Le maître d'ouvrage se réserve le droit d'effectuer des contrôles dans les locaux du titulaire et de ses sous-traitants éventuels avant ou pendant l'exécution du marché.

ARTICLE 5 : REFERENCES AUX TEXTES GENERAUX ET PARTICULIERS

Le titulaire est soumis aux obligations des textes suivants :

1. Le décret n°02-12-349 du 8 jourmada I 1434 (20 mars 2013), fixant les conditions et les formes de passation des marchés de l'Etat ainsi que certaines règles relatives à leur gestion et à leur contrôle.
2. Le décret Royal n° 330-66 du 10 Moharrem 1387 (21 avril 1967) portant le règlement général de la comptabilité publique tel qu'il a été modifié par le Dahir n° 1.77.629 du 25 Chaoual 1397 (9 octobre 1977) et complété par le décret n° 2.79.512 du 26 Jourmada II 1400 (12 mai 1980).
3. Le décret n° 2.75.839 du 27 Hijja 1395 (30 décembre 1975) relatif au Contrôle des Engagements de Dépenses de l'Etat tel qu'il a été modifié et complété par le décret n° 2.012.678 du 31/12/2001.
4. Le Dahir du 23 Chaoual 1367 (28/08/1948) relatif au nantissement des marchés publics, modifié et complété par le Dahir n° 1.60.371 du 14 Chaâbane 1380 (31/01/1961) et n° 1.62.202 du 19 Jourmada I 1382 (29/10/1962).
5. Le Dahir n° 1-56-211 du 11/12/56 relatif aux garanties pécuniaires exigées des soumissionnaires ou adjudicataires des marchés publics.
6. Les normes applicables au Maroc.
7. Le Dahir n° 1.85.347 du 7 Rabie II 1406 (20/12/1985) portant promulgation de la loi n° 30-85 relative à la taxe sur la valeur ajoutée.
8. La note circulaire n° 18/D.C.P du 1.2.82 du Trésorier Général relative à l'acquittement des timbres sur les contrats et marchés.
9. Les Dahirs du 25 juin 1927, des 15 mars et 21 mai 1963 relatifs aux accidents prévus par la législation du travail.
10. Le décret 2.03.703 du 13/11/2003 relatif aux délais de paiement et intérêts moratoires concernant les marchés passés pour le compte de l'état.
11. Loi 69-00 relative au contrôle de l'état sur les entreprises publiques et autres organismes.

Tous les textes réglementaires rendus applicables à la date de signature du marché.

ARTICLE 6 : VALIDITE- DUREE DU MARCHÉ

Le présent marché ne sera valable, définitif et exécutoire qu'après notification de son approbation par l'autorité compétente et son visa par le contrôleur d'Etat si c'est requis.

Les délais d'exécution courent à partir du lendemain de la date de notification de l'ordre de service prescrivant le commencement de la réalisation des prestations.

Un ordre de service sera notifié au titulaire du futur marché.

ARTICLE 7 : DELAI DE NOTIFICATION DE L'APPROBATION DU MARCHÉ

En application de l'article 153 du décret n°02-12-349 du 8 jourmada I 1434 (20 mars 2013), la notification de l'approbation du futur marché doit intervenir dans un délai de soixante- quinze (75) jours à compter de la date d'ouverture des plis. Si la notification n'intervient pas dans ce délai, le maître d'ouvrage peut demander à l'attributaire de proroger la validité de son offre pour une période

supplémentaire de trente (30) jours, conformément aux dispositions de l'article 153 du décret n°02-12-349 du 8 jourmada I 1434 (20 mars 2013).

ARTICLE 8 : PENALITES POUR RETARD

En cas de retard dans l'exécution des prestations, il sera appliqué à l'encontre du titulaire une pénalité journalière de 1/1000 du montant initial du marché modifié ou complété le cas échéant des montants des avenants. Cette pénalité sera appliquée de plein droit et sans mise en demeure sur toutes les sommes dues au prestataire.

L'application de ces pénalités ne libère en rien le prestataire de l'ensemble des autres obligations et responsabilités qu'il aura souscrites au titre du présent marché.

Le montant cumulé de ces pénalités est plafonné à 10% (dix pour cent) du montant initial du marché modifié ou complété le cas échéant des montants des avenants.

Lorsque le plafond des pénalités est atteint, l'autorité compétente est en droit de résilier le marché après mise en demeure préalable.

ARTICLE 9 : CAUTIONNEMENTS - RETENUE DE GARANTIE

Le cautionnement provisoire est fixé à quarante mille dirhams (40.000,00 DH).

Le cautionnement définitif est fixé à 3% du montant initial du marché et doit être constitué dans les trente (30) jours qui suivent la notification de l'approbation du marché.

Une retenue de garantie de 10% sera effectuée sur chaque décompte à titre de garantie. Celle-ci cessera de croître lorsqu'elle aura atteint sept pour cent (7%) du montant initial du marché.

La retenue de garantie pourra être remplacée par une caution à la demande du titulaire

ARTICLE 10 : CARACTERES DES PRIX ET MODALITES DE REGLEMENT

10.1. Caractères des prix.

Les prix correspondent aux salaires et toutes autres charges de quelles natures qu'elles soient nécessaires à la réalisation des prestations demandées.

Le montant total du marché correspondra au total hors taxes du bordereau des prix formant détail estimatif, majoré du montant de la TVA.

Les prix peuvent être révisables à la demande du titulaire. Cette révision est tributaire de l'accord du maître d'ouvrage.

Si le maître d'ouvrage refuse la révision des prix, le marché pourra être résilié.

10.2. Modalités de règlement du marché

Les paiements seront effectués comme suit :

- **10%** à la signature du marché ;
- **35%** après **confection, transport, livraison montage, installation des instruments de mesure et réception du 1^{er} pylône;**
- **35%** après **confection, transport, livraison montage, installation des instruments de mesure et réception du 2^{ème} pylône;**
- **20%** après la réception définitive des deux pylônes.

Les paiements se feront dans un délai de 60 jours à compter de la date de réception des factures.

L'Agence se libérera des sommes dues par elle au titulaire en faisant donner crédit au compte courant postal, bancaire ou à la Trésorerie générale ouvert au nom du titulaire désigné dans son acte d'engagement.

ARTICLE 11 : RECEPTION PROVISOIRE

La réception provisoire sera prononcée par pylône.

La réception provisoire sera prononcée par le maître d'ouvrage après vérification par la commission désignée à cet effet, comme étant conforme à tous les points de vue, aux spécifications du marché.

Les décisions de réception provisoire sont prises sous réserve des vices cachés.

ARTICLE 12 : NATURE ET DELAI DE GARANTIE

12.1. Nature de Garantie

Le titulaire garantit que tout le matériel livré en exécution du marché est neuf, de fabrication récente et n'a jamais été utilisé. Il garantit en outre que le matériel n'a aucune défectuosité due à un vice de fabrication, à une malfaçon, ou à une mauvaise qualité des matériaux utilisés et qu'il répond aux spécifications et aux normes de qualité de rendement et de performance prescrites par le marché.

La garantie consentie s'applique à toute défectuosité ou déficience qui se révèle pendant l'utilisation normale du matériel livré, dans les conditions et l'environnement prévalant lors de son exploitation.

Au titre de cette garantie, le titulaire s'engage durant la période de garantie à :

- maintenir gratuitement en bon état de fonctionnement le matériel livré ;
- remplacer à titre gratuit, par un matériel identique(s) à celui / ceux reconnu(s) défectueux.

12.2 Délai de Garantie

Le délai de garantie de tout le matériel objet du présent marché est fixé à une année à partir de la date de la réception de l'installation des deux pylônes.

Pendant la durée du délai de garantie éventuellement, le Titulaire demeure responsable de son matériel et est tenu de l'entretenir à ses frais, il reste de même responsable des actions ou indemnités formulées par les tiers pour dommages résultant de l'exécution des prestations objet du marché.

En cas de chute de pylônes pendant le délai de garantie, pour des raisons causés par le titulaire, tous dommages des instruments installés sur le pylône sont à la charge du titulaire. Les frais seront déduits de la garantie du titulaire dans la limite des dommages constatés.

Une commission sera chargée pour définir la ou les causes de la chute.

ARTICLE 13 : RECEPTION DEFINITIVE

La réception définitive sera prononcée par pylône.

La réception définitive sera prononcée après expiration du délai de garantie à condition que le matériel n'a fait l'objet d'aucune réserve à ce sujet ou que les réserves formulées ont été levées.

Au cas où, durant la période de garantie, le maître d'ouvrage constate que le matériel ne répond pas aux garanties consenties ou aux prescriptions techniques prévues par le marché et que le titulaire n'a pas pu y remédier à temps, la réception définitive sera refusée jusqu'à ce que les garanties prévues soient mises en œuvre.

La libération des garanties, cautions ou retenues de garantie ne peut intervenir qu'après réception définitive des deux pylônes.

La réception provisoire et la réception définitive seront constatées par un procès-verbal signé par le maître d'ouvrage.

ARTICLE 14 : VISITE DES LIEUX

Le titulaire de la consultation reconnaît avoir apprécié à son point de vue et sous sa responsabilité la nature et les difficultés que comportent ces prestations, avant d'avoir eu à élaborer son offre et avant d'exécuter le marché. Il ne pourra en aucun cas se prévaloir d'un manque de renseignements pour justifier une exécution contraire à la volonté du maître d'ouvrage ou prétendre à une indemnité.

ARTICLE 15 : ASSURANCE

Avant tout commencement des prestations, le titulaire doit adresser au maître d'ouvrage les attestations des polices d'assurance qu'il doit souscrire et qui doivent couvrir les risques inhérents à l'exécution du marché et ce, conformément à la réglementation en vigueur.

ARTICLE 16 : FRAIS DE TIMBRE ET D'ENREGISTREMENT

Les droits auxquels peuvent donner lieu le timbrage et l'enregistrement du marché tels qu'ils résultent des lois et règlements en vigueur, sont à la charge du titulaire.

ARTICLE 17 : ELECTION DU DOMICILE DU TITULAIRE

En application des dispositions de l'article 17 du CCAG-T, toutes notifications relatives à l'entreprise lui seront valablement faites dans l'adresse indiquée dans son acte d'engagement.

ARTICLE 18 : SOUS-TRAITANCE

La sous-traitance ne peut en aucun cas dépasser cinquante pour cent (50%) du montant du marché, ni porter sur l'activité principale du marché.

Les sous-traitants doivent satisfaire aux conditions requises des concurrents conformément aux dispositions de l'article 158 du décret n°02-12-349 du 8 jourmada I 1434 (20 mars 2013).

ARTICLE 19 : NANTISSEMENT

Le soumissionnaire une fois titulaire pourra demander s'il remplit les conditions requises, le bénéfice du régime institué par le dahir du 23 Chaoual 1367 (28 Août 1948) relatif au nantissement des appels d'offres publics, modifié et complété par les dahir n° 1.60.371 du 14 Chaâbane 1380 (31 Janvier 1961) et N° 1.62.202 du 19 jourmada I 1382 (29 Octobre 1962).

Dans l'éventualité d'une affectation en nantissement du marché qui découlera du présent marché, il est précisé que :

- La liquidation des sommes dues par l'Agence Nationale pour le Développement des Energies Renouvelables et de l'Efficacité Energétique en exécution du présent appel d'offres, sera opérée par les soins de Monsieur le Directeur Général de l'Agence Nationale pour le Développement des Energies Renouvelables et de l'Efficacité Energétique ;
- Le fonctionnaire chargé de fournir au titulaire l'appel d'offres ainsi qu'au bénéficiaire du nantissement ou subrogation, les renseignements et les états prévus à l'article 11 du Dahir du 28 août 1948 est Monsieur le Directeur Général de l'Agence Nationale pour le Développement des Energies Renouvelables et de l'Efficacité Energétique ;
- Les paiements prévus au présent appel d'offres seront effectués par Monsieur le Trésorier Payeur de l'Agence Nationale pour le Développement des Energies Renouvelables et de l'Efficacité Energétique, seul qualifié pour recevoir les significations des créanciers du titulaire du présent appel d'offres ;
- En application de l'article 11 du CCAG-EMO, l'Agence Nationale pour le Développement des Energies Renouvelables et de l'Efficacité Energétique délivrera au soumissionnaire, sur sa demande et contre récépissé, un exemplaire unique ou copie conforme de son appel d'offres.

ARTICLE 20 : MODIFICATION DU PRESENT CPS

L'ADEREE peut, à tout moment, avant la date limite de remise des offres, et pour quelque motif que se soit, par initiative ou en réponse à une demande d'éclaircissement formulée par un soumissionnaire, modifier par amendement certaines clauses techniques du présent Cahier de Prescriptions Spéciales. Ces modifications seront communiquées aux soumissionnaires ayant retiré le C.P.S.

ARTICLE 21 : INFORMATIONS COMPLEMENTAIRES

L'ADEREE se réserve le droit de demander au soumissionnaire toute explication ou précision sur son offre. Il est bien précisé que les pièces remises ne pourront plus être retirées, complétées ou modifiées. Seules les explications n'altérant pas la substance de l'offre pourront être acceptées.

ARTICLE 22 : RESULTAT DE L'APPEL D'OFFRES

L'ADEREE se réserve le droit de ne pas donner suite à la présente mise en concurrence dans les cas prévus à l'article 45 du décret n°02-12-349 du 8 jourmada I 1434 (20 mars 2013) ;

Le Marché auquel peut donner lieu le présent Appel à la concurrence n'est valable, définitif et exécutoire qu'après avoir été approuvé par les Autorités Compétentes et visa du contrôleur d'Etat si c'est requis. L'attributaire recevra alors la notification de l'ordre de service pour commencer les travaux.

ARTICLE 23 : RESILIATION DU MARCHÉ

La résiliation du marché peut être prononcée dans les conditions et modalités prévues au CCAG.
La résiliation du marché ne fera pas obstacle à la mise en œuvre de l'action civile ou pénale qui pourrait être intentée au titulaire du marché en raison de ses fautes ou infractions.
Si des actes frauduleux, des infractions réitérées aux conditions de travail ou des manquements graves aux engagements pris ont été relevés à la charge du prestataire de services, l'ADEREE, sans préjudice des poursuites judiciaires et des sanctions dont le prestataire de services est passible, peut par décision motivée, prise après avis de la Commission des Marchés, l'exclure temporairement ou définitivement de la participation aux marchés de son administration

ARTICLE 24 : LUTTE CONTRE LA FRAUDE ET LA CORRUPTION

Les intervenants dans les procédures de passation des marchés doivent tenir une indépendance vis-à-vis des concurrents et n'accepter de leur part aucun avantage ni gratification et doivent s'abstenir avec eux toute relation de nature à compromettre leur objectivité et leur impartialité.
Les membres des commissions et toute personne appelée à participer aux travaux desdites commissions sont tenus de ne pas intervenir directement ou indirectement dans la procédure de passation des marchés publics, dès qu'ils ont un intérêt, soit personnellement, soit par personne interposée auprès des concurrents, sous peine de nullité des travaux desdites commissions (art 168 du décret n° 2-12-349 du 8 jourmada I 1434 (20 mars 2013) relatif aux marchés publics).

ARTICLE 25 : CONDITIONS DE TRAVAIL

Les formalités de recrutement et de paiement des employés sont celles prévues par les dispositions de l'article 20 du CCAG-T.

ARTICLE 26 : MESURE DE SECURITE

Le prestataire s'engage à respecter les mesures de sécurité conformément aux dispositions de l'article 30 du CCAG-T.

ARTICLE 27 : CAS D'ABANDON

Au cas où l'attributaire abandonnerait sans avoir complètement exécuté tous les travaux pour lesquels il serait engagé, l'ADEREE procéderait à un nouvel appel d'offres aux risques et périls de l'attributaire défaillant.

ARTICLE 28 : CONTESTATIONS – LITIGES

En cas de difficultés survenues entre le titulaire et le maître d'ouvrage au cours de l'exécution du futur marché, il sera fait application des dispositions de l'article 73 du CCAG-T.

En cas de désaccord, le litige entre le maître d'ouvrage et le titulaire est soumis aux tribunaux compétents de Rabat.

BORDEREAUX DES PRIX

Désignation	Quantité	Prix unitaire en chiffre	Prix total
Pylônes de 80 mètres Confection de pylônes triangulaires, galvanisés à chaud de 80 mètres (27 tronçons de 3 mètres).	02		
- Transport de pylônes de 80 mètres.	02		
- Installation des pylônes de 80 mètres. (y compris Installation des instruments de mesure du vent sur le pylône de 80 mètres)	02		
- Fondations du pylône de 80 mètres	02		
- Peinture	02		
<ul style="list-style-type: none"> ■ Application d'un wash-primer ■ Peinture du pylône en glycérophtalique et deux couleurs alternées Rouge/Blanche 			
- Balisage nocturne	06		
- Parafoudre	02		
de type Franklin, pointe en cuivre chromé, relié à la prise de terre avec câble en cuivre de 35 mm ²			
les pylônes seront installés dans la région de Safi.			
N.B : les lieux d'installations peuvent être modifiés			
Prix total hors taxes			
TVA 20%			
Total TTC			

Arrêté le présent bordereau des prix à la somme deHors taxes (.....HT) soit Dirhams toutes taxes comprises (.....TTC)

CHAPITRE II : TERMES DE REFERENCES

I - Présentation de l'appel d'offres : SPECIFICATIONS TECHNIQUES


TERMES DE REFERENCE

Désignation	Quantité
<p>Pylônes de 80 mètres Confection de pylônes triangulaires, galvanisés à chaud de 80 mètres (27 tronçons de 3 mètres).</p> <p>Structure d'un tronçon de 3 mètres :</p> <ul style="list-style-type: none"> - Tubes de 50 mm, épaisseur 4 mm - Extrémités triangulaires en cornières de 50*50*5 mm - Trémis Z entre les tubes par fer rond de 14 mm - Ceinture centrale en fer plat de 30 mm épaisseur de 3 mm - Pas de 400 mm - Les tronçons sont boulonnés entre eux par des boulons de 14 mm cadmiés - Ensemble galvanisé à chaud avec certificat de galvanisation pour chaque pylône avec possibilité de visite pour contrôler la sortie du matériel du bain de galvanisation. Galvanisation selon la norme Européenne/Française NF EN ISO 1461 de juillet 1999 Epaisseur de la galvanisation : 50-55 µm (valeur minimale) - 9 boulons de fixation entre chaque tronçon de 3 mètres - Câbles en acier galvanisé de 10 mm de diamètre chaque 6 mètres - Accessoires : câbles, tendeurs de 20, cosses cœur, et serres câbles de 10 doublés - 08 supports de 2,5 mètres de long en tube diamètre 60 mm et 1,25 m de hauteur galvanisés en tube diamètre 60 mm pour installation anémomètres et girouettes (ci-joint, schéma du pylône) <p>Tous les câbles des instruments de mesure doivent être abrités dans du tube orange diamètre 32 et attaché sur le pylône par des colliers en plastique chaque 0,4 m</p>	02
<ul style="list-style-type: none"> - Confection et galvanisation de 03 supports pour les panneaux solaires photovoltaïques de 50 Wc par pylône (02 pour balisage et 01 pour l'appareil d'acquisition de données). 	06
<ul style="list-style-type: none"> - Confection d'un support galvanisé pour la fixation du coffret de l'appareil d'acquisition de données de 650 mm de hauteur et 500 mm de largeur sur chaque pylône. 	02
<ul style="list-style-type: none"> - 	
<ul style="list-style-type: none"> - Transport de pylônes de 80 mètres 	02
<ul style="list-style-type: none"> - Installation des pylônes de 80 mètres (y compris Installation des instruments de mesure du vent et câbles électriques fournis par l'Aderee sur les pylônes de 80 mètres) 	02


<ul style="list-style-type: none"> - Fondations du pylône de 80 mètres <ul style="list-style-type: none"> ◆ Massif Base des pylônes : 2000 x 2000 x 1000 mm ◆ 9 Points d'ancrage des haubans : 2000 x 2000 x 1000 mm. ◆ Gros béton pour rattrapage : Massif de base : 2000 x 2000 x 500 mm (2 m³) + 9 points d'ancrage (2000 x 2000 x 1000 mm) ◆ Epingles d'ancrage en fer rond galvanisé de 20 mm ◆ Chaque ancrage reçoit une deuxième épingle en fer rond de 14 mm pour le réglage et la maintenance des câbles ◆ Embase d'ancrage galvanisée de 20 mm ◆ Dosage du béton armé : 350 kg/m³ 	02
<ul style="list-style-type: none"> - Peinture <ul style="list-style-type: none"> ■ Application d'un wash-primer ■ Peinture du pylône en glycérophtalique et deux couleurs alternées Rouge/Blanche 	02
<ul style="list-style-type: none"> ▪ Balisage nocturne <ul style="list-style-type: none"> - Balises BA-15; 12Volts; 100.000 heures (les balises devront être installées à 30, 60 et 80 mètres), clignotement de l'allumage alterné du balisage à 80, 60 mètres et 30 mètres. 	06
<ul style="list-style-type: none"> - 02 modules solaires photovoltaïques cristallins de 50Wc, deux supports, deux Batteries étanches 12V/80AH+deux régulateurs PWM de 6 A+coffret de protection avec serrure (Câble souple entre les panneaux solaires et les balises devront être de 2*2,5 mm²) 	Forfait
<ul style="list-style-type: none"> - Parafoudre de type Franklin, pointe en cuivre chromé, relié à la prise de terre avec câble en cuivre de 35 mm² 	02
<p>N.B : - Séparation de la descente du câble nu et des autres câbles d'alimentation des balises ainsi que les câbles des anémomètres et girouettes.</p>	

SCHEMA DU PYLONE TRIANGULAIRE DE 80 mètres

Paratonnerre

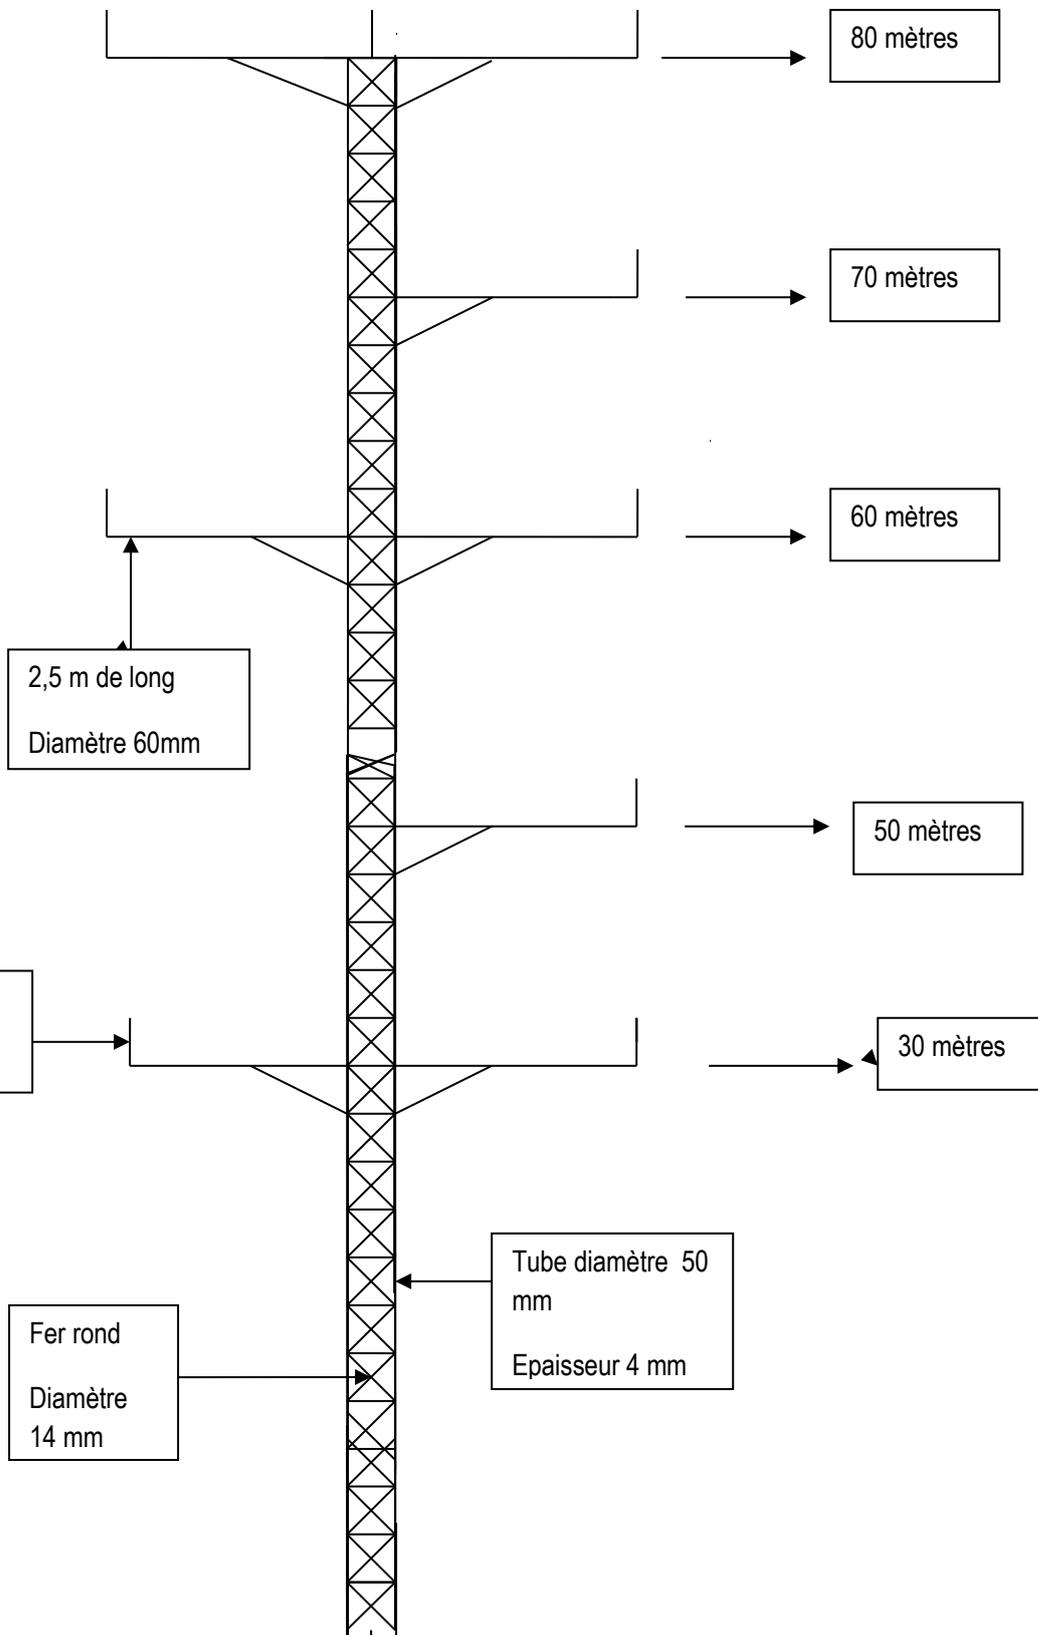

MASSIFS D'ANCRAGE

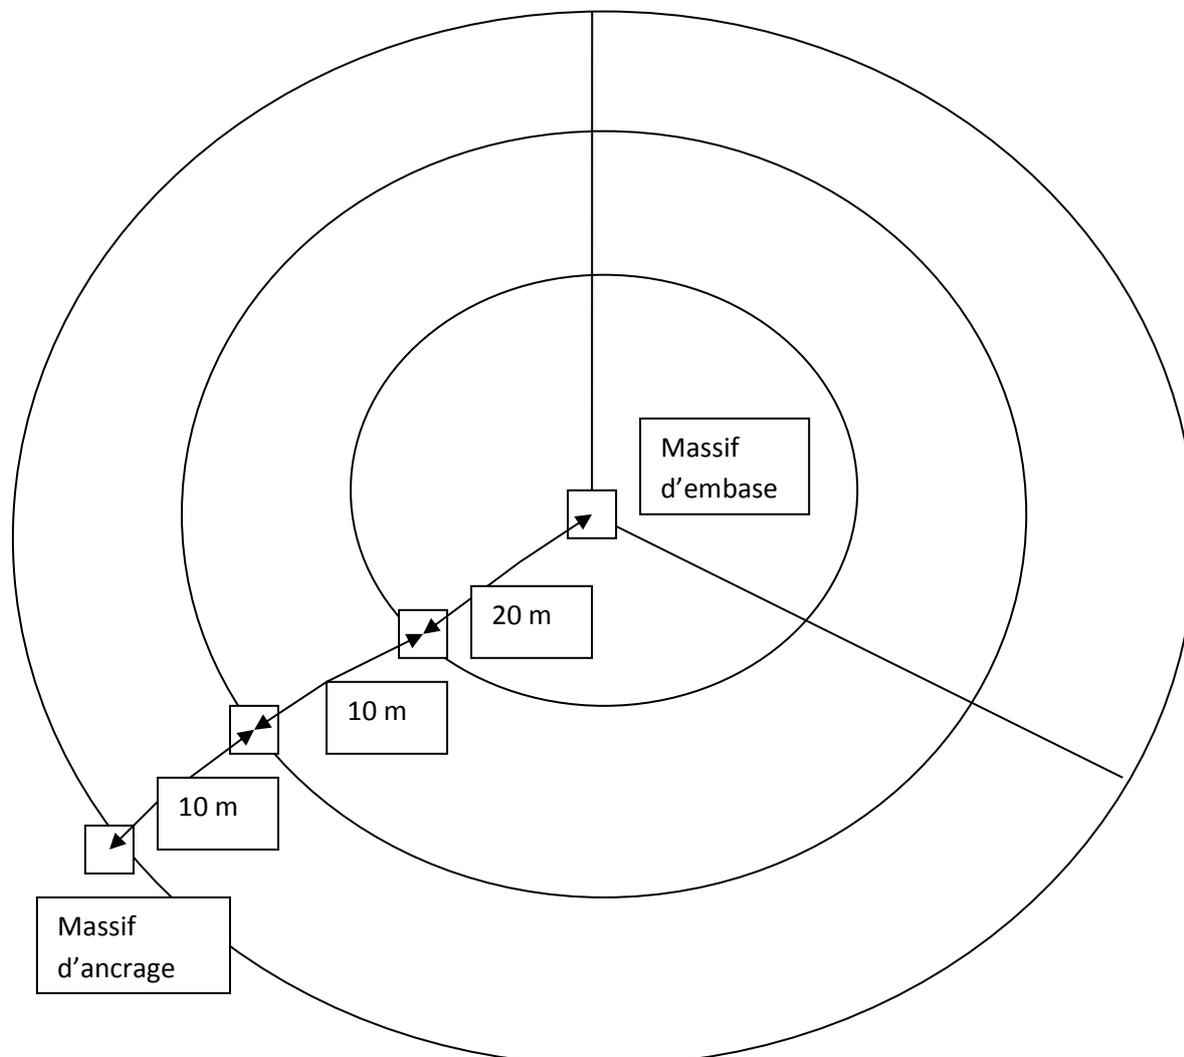


NB : - 05 haubans à l'ancrage 20 mètres


- 05 haubans à l'ancrage 30 mètres

- 04 haubans à l'ancrage 40 mètres

SCHEMA DU TRONCON DE 3 M

PYLONE DE 80 mètres

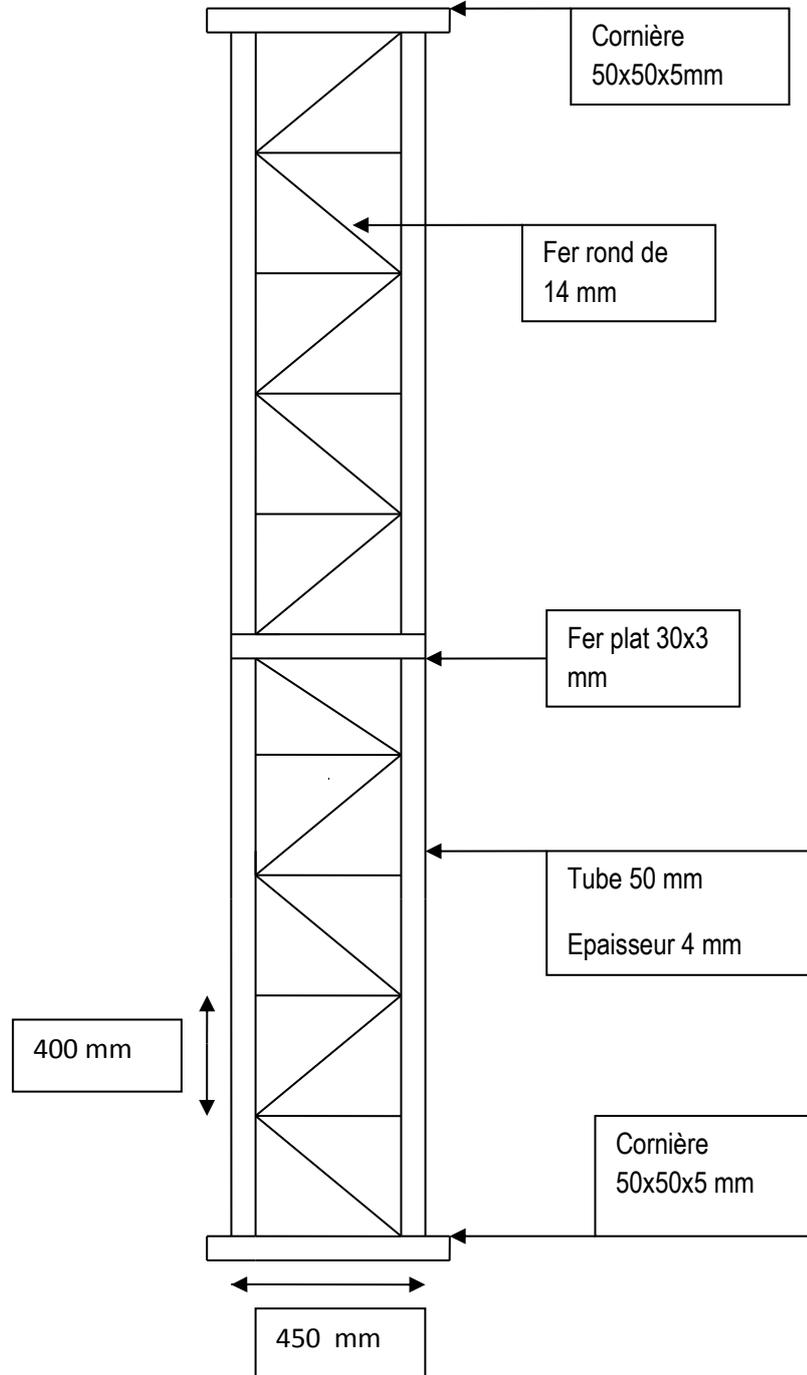

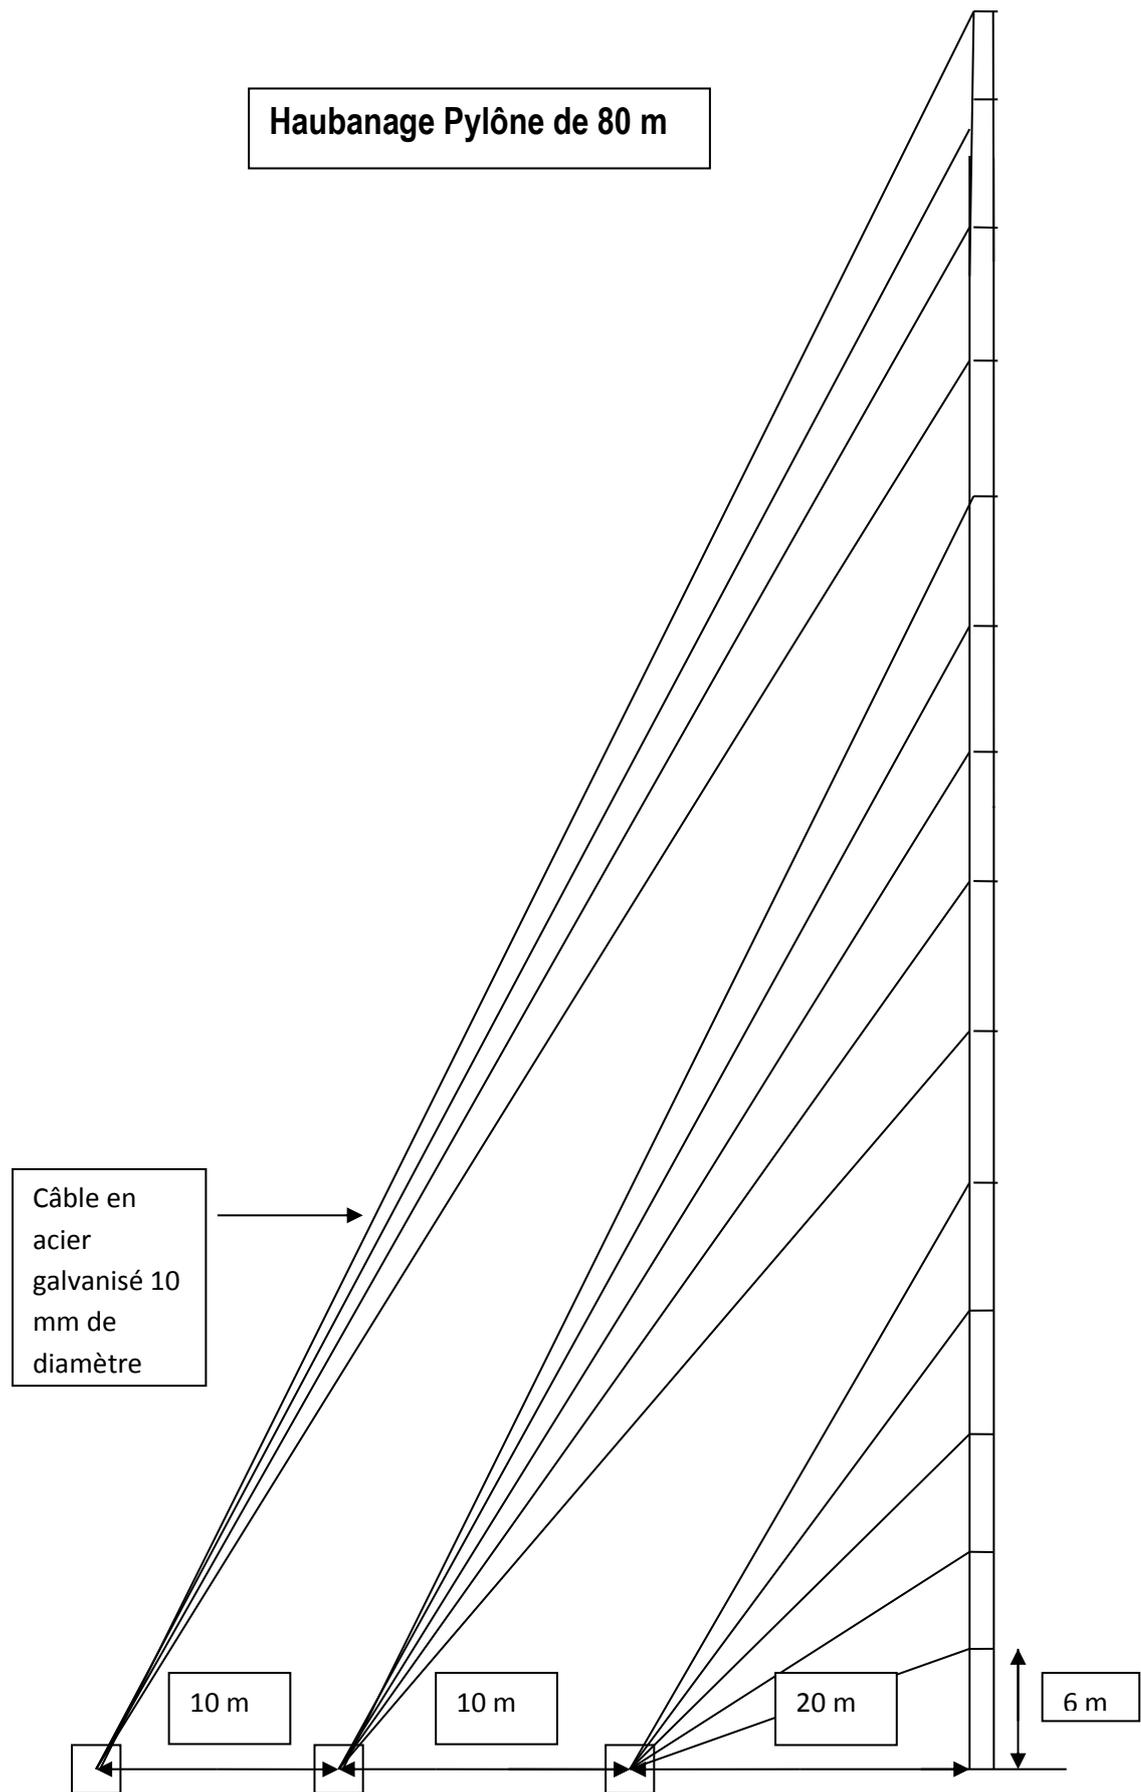

**AGENCE NATIONALE POUR LE DEVELOPPEMENT DES ENERGIES
RENOUVELABLES ET DE L'EFFICACITE ENERGETIQUE**

**APPEL D'OFFRES OUVERT SUR OFFRES DE PRIX N°06 / 2014
DU15/12/ 2014**

**LA CONFECTION, LE TRANSPORT ET L'INSTALLATION DE PYLONES AVEC
ACCESSOIRES SUR SITES EOLIENS**

« REGLEMENT DE LA CONSULTATION »

En application des dispositions du Décret n°02-12-349 du 8 jourmada I 1434 (20 mars 2013) fixant les conditions et les formes de passation des marchés de l'Etat ainsi que certaines règles relatives à leur contrôle et à leur gestion.

ANNEE 2014

Sommaire

ARTICLE 1 : Objet du règlement de consultation

ARTICLE 2 : Répartition en lots

ARTICLE 3 : Maître d'ouvrage

ARTICLE 4 : Conditions requises des concurrents

ARTICLE 5 : Justification des capacités et des qualités des concurrents

ARTICLE 6 : Composition du dossier d'appel d'offres

ARTICLE 7 : Modification dans le dossier d'appel d'offres

ARTICLE 8 : Retrait des dossiers de la consultation

ARTICLE 9 : Information des concurrents

ARTICLE 10 : Monnaie des prix de l'offre

ARTICLE 11 : Langues

ARTICLE 12 : Contenu et présentation des dossiers des concurrents

ARTICLE 13 : Dépôt des plis des concurrents

ARTICLE 14 : Retrait des plis

ARTICLE 15 : Dépôt des prospectus

ARTICLE 16 : Délai de validité des offres

ARTICLE 17: Lieu de réalisation

ARTICLE 18: Critères d'évaluation des offres des concurrents

ARTICLE 1 : Objet du règlement de consultation

Le présent règlement de l'Appel d'Offres concerne l'appel d'offres ouvert sur offres de prix ayant pour objet **La confection, le transport et l'installation de deux pylônes avec accessoires sur sites éoliens dans la région de Safi.**

ARTICLE 2 : Répartition en lots

La présente consultation concerne un marché lancé en lot unique.

ARTICLE 3 : Maître d'ouvrage

Le maître d'ouvrage du marché qui sera passé suite au présent Appel d'Offres est : l'Agence Nationale pour le Développement des Energies Renouvelables et de l'Efficacité Energétique dans le cadre de contrat avec ses partenaires.

ARTICLE 4 : Conditions requises des concurrents

Conformément aux dispositions de l'article 24 du décret n°2-12-349:

1/ Seules peuvent participer à la présente consultation les personnes physiques ou morales qui :

- justifient des capacités juridiques, techniques et financières requises;
- sont en situation fiscale régulière, pour avoir souscrit leurs déclarations et réglé les sommes exigibles ou, à défaut de règlement, constitué les garanties jugées suffisantes par le comptable chargé du recouvrement;
- sont affiliées à la CNSS ou à un régime particulier de prévoyance sociale et souscrivent régulièrement leurs déclarations de salaire auprès de cet organisme.

2/ Ne sont pas admises à participer à la présente consultation:

- les personnes en liquidation judiciaire ;
- les personnes en redressement judiciaire, sauf autorisation spéciale délivrée par l'autorité judiciaire compétente.
- Les personnes ayant fait l'objet d'une exclusion temporaire ou définitive prononcée dans les conditions fixées par l'article 159 du décret n°2-12-349 ;
- Les personnes visées à l'article 22 de la loi n° 78-00 portant charte communale promulguée par le dahir n° 1-02-297 en date du 25 rejeb 1423 (3 octobre 2002) pour les marchés des communes ;
- Les personnes visées à l'article 24 de la loi n°79-00 relative à l'organisation des collectivités préfectorales et provinciales promulguée par le Dahir n°1-02-269 en date du 25 rajeb 1423 (3 octobre 2002) pour les marchés des préfectures et provinces ;

Les personnes qui représentent plus d'un concurrent dans une même procédure de passation de marchés

ARTICLE 5 : Justification des capacités et des qualités des concurrents

Conformément aux dispositions de l'article 25 du décret n°2-12-349, les concurrents sont tenus de présenter, outre le cahier des prescriptions spéciales paraphé et signé, les pièces suivantes :

A. Un dossier administratif comprenant :

A1. Pour chaque concurrent, au moment de la présentation des offres :

1. une déclaration sur l'honneur en un exemplaire unique qui doit comporter les mentions prévus à l'article 26 du décret n° 2-12-349 ;
2. L'original du récépissé du cautionnement provisoire ou l'attestation de la caution personnelle et solidaire en tenant lieu, le cas échéant ;
3. Pour les groupements, une copie légalisée de la convention constitutive du groupement prévue à l'article 157 du décret n°2-12-349.

A2. Pour le concurrent auquel il est envisagé d'attribuer le marché, dans les conditions fixées à l'article 40 du décret n°2-12-349.

1. la ou les pièces justifiant les pouvoirs conférés à la personne agissant au nom du concurrent. Ces pièces varient selon la forme juridique du concurrent :

- S'il s'agit d'une personne physique agissant pour son propre compte, aucune pièce n'est exigée ;

- S'il s'agit d'un représentant, celui-ci doit présenter selon le cas :

- Une copie conforme de la procuration légalisée lorsqu'il agit au nom d'une personne physique;
 - Un extrait des statuts de la société et/ou le procès-verbal de l'organe compétent pour donner pouvoir selon la forme juridique de la société, lorsqu'il agit au nom d'une personne morale;
 - L'acte par lequel la personne habilitée délègue son pouvoir à une tierce personne, le cas échéant.
- 2 L'attestation ou sa copie certifiée conforme délivrée depuis moins d'un an par l'Administration compétente du lieu d'imposition certifiant que le concurrent est en situation fiscale régulière ou à défaut de paiement qu'il a constitué les garanties prévues à l'article 24 du décret n°2-12-349. Cette attestation doit mentionner l'activité au titre de laquelle le concurrent est imposé ;
 - 3 L'attestation de la CNSS ou sa copie certifiée conforme délivrée depuis moins d'un an par la Caisse Nationale de la Sécurité Sociale certifiant que le concurrent est en situation régulière envers cet organisme conformément aux dispositions de l'article 24 du décret n°2-12-349; ou de la décision du ministre chargé de l'emploi ou sa copie certifiée conforme à l'originale , prévue par le dahir portant loi n°1-72-184du 15 jourmada II 1392 (27 juillet 1972) relatif au régime de sécurité sociale assortie de l'attestation de l'organisme de prévoyance sociale auquel le concurrent est affilié et certifiant qu'il est en situation régulière vis-à-vis dudit organisme.

La date de production des pièces prévues aux 2 et 3 ci-dessus sert de base pour l'appréciation de leur validité.

- 4 Le certificat d'immatriculation au registre de commerce pour les personnes assujettis à l'obligation d'immatriculation conformément à la législation en vigueur.
- 5 L'équivalent des attestations visées aux paragraphes 2,3et4 ci-dessus, délivrées par les administrations ou les organismes compétents de leurs pays d'origine ou de provenance pour les concurrents non installés au Maroc

A défaut de la délivrance de tels documents par les administrations ou les organismes compétents de leur pays d'origine ou de provenance, lesdites attestations peuvent être remplacées par une attestation délivrée par une autorité judiciaire ou administrative du pays d'origine ou de provenance certifiant que ces documents ne sont pas produit.

B. Un dossier technique comprenant :

- a- Une note indiquant les moyens humain et technique nécessaires à la réalisation de la prestation objet du présent appel d'offres ;
- b- Au moins trois (03) attestations de bonne fin de réalisation des prestations d'installations des pylônes d'au moins 60 mètres, délivrées par les hommes de l'art ou des maîtres d'ouvrages qui en ont éventuellement bénéficié, précisant notamment la nature des prestations, le montant, les délais, les dates de réalisation, l'appréciation, le nom et la qualité du signataire.

Les concurrents qui n'ont pas présenté au moins trois attestations de bonne fin de réalisation seront écartés (seules les originaux et les copies légalisées seront acceptées)

C. Un dossier additif comprenant :

- a- Le cahier des prescriptions spéciales (CPS) signé à la dernière page avec la mention manuscrite « lu et accepté sans réserve » et paraphé sur toutes les pages ;
- b- Le présent règlement de consultation paraphé sur toutes les pages. La dernière page sera signée et cachetée avec la mention manuscrite « lu et accepté sans réserve ».

ARTICLE 6 : Composition du dossier d'appel d'offres

Conformément aux dispositions de l'article 19 du décret n° 2-12-349, le dossier d'Appel d'Offres comprend :

- Copie de l'avis d'appel d'offres;
- Un exemplaire du cahier des prescriptions spéciales ;
- Le modèle de l'acte d'engagement prévue à l'article 27 du décret n°2-12-349;
- Le modèle du bordereau des prix formant détail estimatif ;
- Le modèle de la déclaration sur l'honneur ;
- Le présent règlement de consultation d'Appel d'Offres.

ARTICLE 7 : Modification dans le dossier d'appel d'offres

Conformément aux dispositions du paragraphe 7 de l'article 19 du décret n° 2-12-349, les modifications qui seront introduites dans le dossier d'Appel d'Offres, sans changer l'objet du marché, seront communiquées à tous les concurrents ayant retiré ou ayant téléchargé ledit dossier et introduites dans les dossiers mis à la disposition des autres concurrents.

Ces modifications peuvent intervenir à tout moment à l'intérieur du délai initial de publicité.

Lorsque ces modifications nécessitent la publication d'un avis rectificatif, celui-ci doit être publié conformément aux dispositions de l'alinéa 1 du paragraphe 1-2 de l'article 20 du décret n° 2-12-349. dans ce cas, la séance d'ouverture des plis ne peut être tenue que dans un délai minimum de dix (10) jours à compter du lendemain de la date de la dernière publication de l'avis rectificatif au portail des marchés publics et dans le journal paru le deuxième, sans que la date de la nouvelle séance ne soit antérieure à celle prévue par l'avis de publicité initial.

ARTICLE 8 : Retrait des dossiers de la consultation

Le dossier d'appel d'offres est mis gratuitement à la disposition des concurrents dans les bureaux indiqués dans l'avis d'appel d'offres dès la parution de ce dernier au premier journal et jusqu'à la date limite de remise des offres.

ARTICLE 9 : Information des concurrents

Conformément aux dispositions de l'article 22 du décret n° 2-12-349, tout concurrent peut demander au maître d'ouvrage, par courrier porté avec accusé de réception, par lettre recommandée avec accusé de réception, par fax confirmé ou par voie électronique de lui fournir des éclaircissement ou renseignements concernant l'appels d'offres ou les documents y afférents. Cette demande n'est recevable que si elle parvient au maître d'ouvrage au moins sept (7) jours avant la date prévue pour la séance d'ouverture des plis.

Tout éclaircissement ou renseignement fourni par le maître d'ouvrage à un concurrent à la demande de ce dernier, doit être communiqué le même jour et dans les mêmes conditions aux autres concurrents ayant retiré ou ayant téléchargé le dossier d'appel d'offres et ce par lettre recommandée avec accusé de réception, par fax confirmé ou par voie électronique, il est également mis à la disposition de tout autre concurrent dans le portail des marchés publics et communiqué aux membres de la commission d'appel d'offres.

Les délais de communication des éclaircissements sont ceux définis au niveau de l'article 22 du décret 2-12-349.

ARTICLE 10 : Monnaie des prix de l'offre

Conformément à l'article 18 du décret n° 2-12-349, la ou les monnaies convertibles dans lesquelles le prix des offres doit être exprimé, lorsque le concurrent n'est pas installé au Maroc. Dans ce cas, pour être évaluées et comparées, les montants des offres exprimées en monnaie étrangère doivent être convertis en dirhams.

Cette conversion s'effectue sur la base du cours vendeur du dirham en vigueur, donné par Bank al-Maghrib, le premier jour ouvrable de la semaine précédant celle du jour d'ouverture des plis.

ARTICLE 11 : Langues

La langue dans laquelle doivent être établis les pièces contenues dans le dossier et les offres présentées par les concurrents est le français.

ARTICLE 12 : Contenu et présentation des dossiers des concurrents

1. Contenu des dossiers

Conformément aux dispositions de l'article 27 du décret n°2-12-349, Les dossiers présentés par les concurrents doivent comporter, outre le cahier des prescriptions spéciales paraphé et signé, les pièces des dossiers administratif, technique et additif, une offre financière et, une offre technique.

L'offre financière comprend :

- a- L'acte d'engagement par lequel le concurrent s'engage à réaliser les prestations objet du marché conformément aux conditions prévues aux cahiers des charges. Il est établi en un seul exemplaire.

Cet acte d'engagement dument rempli, et comportant le relevé d'identité bancaire (RIB), est signé par le concurrent ou son représentant habilité.

Lorsque l'acte d'engagement est souscrit par un groupement tel qu'il est défini à l'article 157 du décret n°2-12-349, il doit être signé soit par chacun des membres du groupement, soit seulement par le mandataire si celui-ci justifie des habilitations sous forme de procurations légalisées pour représenter les membres du groupement lors de la procédure de passation du marché.

- b- E bordereau des prix et le détail estimatif.

Le montant total de l'acte d'engagement doit être libellé en chiffres et en toutes lettres

Les prix unitaires du bordereau des prix, du détail estimatif et la décomposition du montant global doivent être libellés en chiffres.

En cas de discordance entre les prix unitaires du bordereau des prix et ceux du détail estimatif, les prix du bordereau des prix prévalent.

En cas de discordance entre les montants totaux du bordereau du prix global et ceux de la décomposition du montant global, le montant total la décomposition du montant global prévaut.

Les montants totaux du bordereau des prix-détail estimatif, du bordereau du prix global et de la décomposition du montant global doivent être libellés en chiffres.

En cas de discordance entre le montant total de l'acte d'engagement, et de celui du détail estimatif, du bordereau des prix-détail estimatif ou du bordereau du prix global, selon le cas, le montant de ces derniers documents est tenu pour bons pour établir le montant réel de l'acte d'engagement.

2- Présentation des dossiers des concurrents

Conformément aux dispositions de l'article 29 du décret n° 2-12-349, le dossier présenté par chaque concurrent est mis dans un pli fermé portant les mentions suivantes :

- le nom et l'adresse du concurrent ;
- l'objet du marché;
- la date et l'heure de la séance publique d'ouverture des plis ;
- l'avertissement que le pli ne doit être ouvert que par le président de la commission d'Appel d'Offres lors de la séance public d'ouverture des plis.

Ce pli contient deux enveloppes :

- a- La première enveloppe comprend le dossier administratif, le dossier technique et le dossier additif. Cette enveloppe doit être cachetée et porter de façon apparente, outre les indications portées sur le pli, la mention " Dossiers administratif, dossier technique et dossier additif ";
- b- La deuxième enveloppe comprend l'offre financière du soumissionnaire. Elle doit être cachetée et porter de façon apparente, outre les indications portées sur le pli, la mention " Offre financière ".

ARTICLE 13 : Dépôt des plis des concurrents

Conformément aux dispositions de l'article 31 du décret n° 2-12-349, les plis sont, au choix des concurrents :

- Soit déposés, contre récépissé, dans le bureau du maître d'ouvrage indiqué dans l'avis d'Appel d'Offres;
- Soit envoyés par courrier recommandé avec accusé de réception, au bureau précité;
- Soit remis, séance tenante, au président de la commission d'appel d'offres au début de la séance, et avant l'ouverture des plis.

Le délai pour la réception des plis expire à la date et à l'heure fixée par l'avis d'Appel d'Offres pour la séance d'ouverture des plis.

Les plis déposés ou reçus postérieurement au jour et à l'heure fixée ne sont pas admis.

A leur réception, les plis sont enregistrés par Le maître d'ouvrage dans leur ordre d'arrivée, sur un registre spécial prévu à l'article 19 du décret n°2-12-349. Le numéro d'enregistrement ainsi que la date et l'heure d'arrivée sont portées sur les plis remis.

Les plis doivent rester fermés et tenus en lieu sûr jusqu'à leur ouverture dans les conditions prévues à l'article 36 du décret n° 2-12-349.

Le pli contenant les pièces produites par le concurrent auquel il est envisagé d'attribuer le marché est déposé dans les conditions prévues au présent article.

ARTICLE 14 : Retrait des plis

Conformément aux dispositions de l'article 32 du décret n° 2-12-349, tout pli déposé ou reçu peut être retiré antérieurement au jour et à l'heure fixée pour l'ouverture des plis.

Le retrait du pli fait l'objet d'une demande écrite et signée par le concurrent ou son représentant dûment habilité et adressée au maître d'ouvrage. La date et l'heure de retrait sont enregistrées par le maître d'ouvrage sur le registre spécial visé à l'article 19 du décret n°2-12-349.

Les concurrents ayant retiré leurs plis peuvent présenter de nouveaux plis dans les conditions prévues à l'article 31 du décret n°2-12-349.

ARTICLE 15: Dépôt des prospectus

Le concurrent devra fournir les prospectus originaux du constructeur de chacun des produits, objet du présent appel d'offres, qu'il se propose de fournir. Tous les prospectus doivent être en langue française, dans le cas contraire, le concurrent est tenu d'y joindre, une fiche comportant les principales caractéristiques en français.

Un tableau de synthèse (voir modèle ci-après) précisant les caractéristiques exactes, le modèle et le numéro de référence de chacun des produits qu'il propose et qui font l'objet du présent appel d'offres, doit être joint aux prospectus.

Modèle	Numéro de référence	Caractéristiques techniques

Les prospectus et le tableau de synthèse doivent être présentés dans une enveloppe fermée et portant clairement la mention « Prospectus » ainsi que l'objet de l'appel d'offres.

N.B : Conformément aux stipulations de l'article 34 du décret n°2-12-349 du 20 mars 2013, les concurrents devront déposer les prospectus des produits demandés, au plus tard le jour ouvrable précédant la date fixée pour la séance d'ouverture des plis dans l'avis d'appel d'offres.

ARTICLE 16 : Délai de validité des offres

Conformément à l'article 60 du décret n°2-12-349, les concurrents restent engagés par leurs offres pendant un délai de soixante-quinze (75) jours, à compter de la date de la séance d'ouverture des plis.

Si, la commission d'appel d'offres estime ne pas être en mesure d'effectuer son choix pendant le délai prévu ci-dessus, le maître d'ouvrage saisit les concurrents, avant l'expiration de ce délai par lettre recommandée avec accusé de réception et leur propose une prorogation pour un nouveau délai qu'il fixe, seuls les concurrents ayant donné leur accord par lettre recommandée avec accusé de réception adressée au maître d'ouvrage, avant la date limite fixée par ce dernier, restent engagés pendant ce nouveau délai.

ARTICLE 17 : Lieu de réalisation

Les livraisons et les installations de pylônes doivent se faire aux adresses suivantes du maître d'ouvrage :

- Les sites indiqués au niveau du bordereau de prix, ou se fera l'installation (ses sites peuvent être modifiés à la demande du maître d'ouvrage après accord du titulaire)

ARTICLE 18: Critères d'évaluation des offres des concurrents

Les offres seront examinées, conformément aux dispositions des articles 36, 37, 38, 39, 40,41 et 42 du décret n°2-12-349 et seront jugées sur la base des critères techniques et financiers.

- A la première séance seront ouverts les dossiers administratifs et techniques. Une sous-commission sera désignée pour analyser en détail les offres techniques et les prospectus et le tableau de synthèse du matériel proposé par chacun des soumissionnaires ;
- Dans une deuxième séance, dont la date et le lieu doivent être communiqués à temps à tous les soumissionnaires, les offres financières des candidats retenues à l'issue de l'examen des dossiers administratifs et prospectus seront ouvertes.

Parmi ces concurrents retenus, celui qui aura présenté l'offre financière la moins disante sera attributaire du marché.

Lu et accepté sans réserve (manuscrite)
Signature :

ANNEXE

Modèle d'acte d'engagement

A - Partie réservée à l'ADEREE

Marché n°06/2014

Objet de l'appel d'offres: « la confection, le transport et l'installation de deux pylônes avec accessoires sur sites éoliens dans la région de Safi ».

Passé en application des dispositions du décret n°02-12-349 du 8 jourmada I 1434 (20 mars 2013) fixant les conditions et les formes de passation des marchés de l'Etat, ainsi que certaines règles relatives à leur gestion et à leur contrôle.

B - Partie réservée au concurrent

a . Pour les personnes physiques

Je, soussigné :.....(prénom, nom et qualité) agissant en mon nom personnel et pour mon propre compte, Adresse du domicile élu : Affilié à la CNSS sous le n° :.....Inscrit au Registre de Commerce de.....(Localité) sous le N°.....N° de patente

b . Pour les personnes morales

Je, soussigné (Prénom, nom et qualité au sein de l'entreprise)
Agissant au nom et pour le compte de(raison sociale et forme juridique de la société)

Au capital de :Adresse du siège social de la société.....Adresse du domicile élu

.....Affiliée à la CNSS sous le n°..... Inscrite au Registre de Commerce

(Localité) sous le n°..... n° de patente.....

En vertu des pouvoirs qui me sont conférés :

Après avoir pris connaissance du dossier d'appel d'offres concernant les prestations précisées en objet de la partie A ci-dessus ;

Après avoir apprécié à mon point de vue et sous ma responsabilité la nature et les difficultés que comportent ces prestations :

- 1) Remets, revêtue de ma signature un bordereau des prix et un détail estimatif établis conformément aux modèles figurant au dossier d'appel d'offres,
- 2) M'engage à exécuter lesdites prestations conformément au Cahier des Prescriptions Spéciales et moyennant les prix que j'ai établis moi-même, lesquels font ressortir :
 - Montant hors T.V.A. :(en lettres et en chiffres)
 - Montant de la T.V.A. (taux en %) : (en lettres et en chiffres)
 - Montant T.V.A. comprise :(en lettres et en chiffres)

L'ADEREE se libérera des sommes dues par lui en faisant donner au compte n°.....ouvert au nom de la société.....sous relevé d'identification bancaire numéro

Fait àle.....
Signature et cachet du concurrent

MODEL DECLARATION SUR L'HONNEUR

A - Pour les personnes physiques

Je soussigné..... nom.... Prénom..... agissant en mon nom personnel et pour mon propre compte, adresse du domicile élu :affilié à la CNSS sous le n° :..... Inscrit au registre du commerce de..... sous le n°n° du patenten° du compte bancaire..... Tél.....Fax..... l'adresse électronique.

B - Pour les personnes morales

Je soussigné nom prénom qualité agissant au nom et pour le compte deraison sociale.....forme juridique.....au capital deadresse du domicile élu.....affilié à la CNSS sous le n°.....(ou autre) le numéro de la taxe professionnelle..... Inscrit au registre du commerce n° de patente n° du compte bancaireTél.....Fax..... l'adresse électronique

DECLARE SUR L'HONNEUR

- 1- m'engage à couvrir, dans les limites fixées dans le cahier des charges, par une police d'assurance, les risques découlant de mon activité professionnelle.
- 2- que je remplit les conditions prévues à l'article 24 du décret n°02-12-349 du 8 jourmada I 1434 (20 mars 2013) fixant les conditions et les règles de passation des marchés de l'Etat, ainsi que certaines dispositions relatives à leur gestion et à leur contrôle.
- 3- m'engager, si j'envisage de recourir à la sous-traitance, que celle-ci ne peut dépasser cinquante pour cent (50%) du montant du marché ni porter sur le lot ou le corps d'état principal du marché; et m'assurer que les sous-traitants remplissent également les conditions prévues par l'article 24 du décret précité.
- 4- j'atteste que je ne suis pas en liquidation judiciaire ou en redressement judiciaire,(ou que je suis autorisé par l'autorité judiciaire compétente à poursuivre l'exercice de mes activités)
- 5- m'engage à ne pas recourir par moi-même ou par personne interposée à des pratiques de fraude ou de corruption de personnes qui interviennent à quelque titre que ce soit dans les différentes procédures de passation, de gestion et d'exécution du présent marché.
- 6- m'engage à ne pas recourir par moi-même ou par personne interposée des promesses des dons ou des présents en vue d'influer sur les différentes procédures de conclusion du présent marché et son exécution ;
- 7- j'atteste que je ne suis pas en situation de conflit d'intérêt, tel que prévu à l'article 168 du décret n°2-12-349 ;
- 8- Je certifie l'exactitude des renseignements contenus dans la présente déclaration sur l'honneur et dans les pièces fournies dans mon dossier de candidature ;
- 9- Je reconnais avoir pris connaissance des sanctions prévues par les articles 138 et 159 du décret n°2-12-349.

Fait àle.....

Signature et cachet du concurrent